


Ձև 1

Հաստատում եմ _____ 2023թ.
 Համայնքի ղեկավար Կ.Տ
 Անարտնագիտության Արևիկի
 ամուն ազգանուն հարգանքով

ՀՈՂԱՄԱՍԻ ՀԱՏԱԿԱԳԻԾ

«Վեպարտմոնտի» ընդհանուր վարչակազմի, գյուղ Տորճական
 Մարզ համայնք հասցե
 Հողատարածքի հիմքը

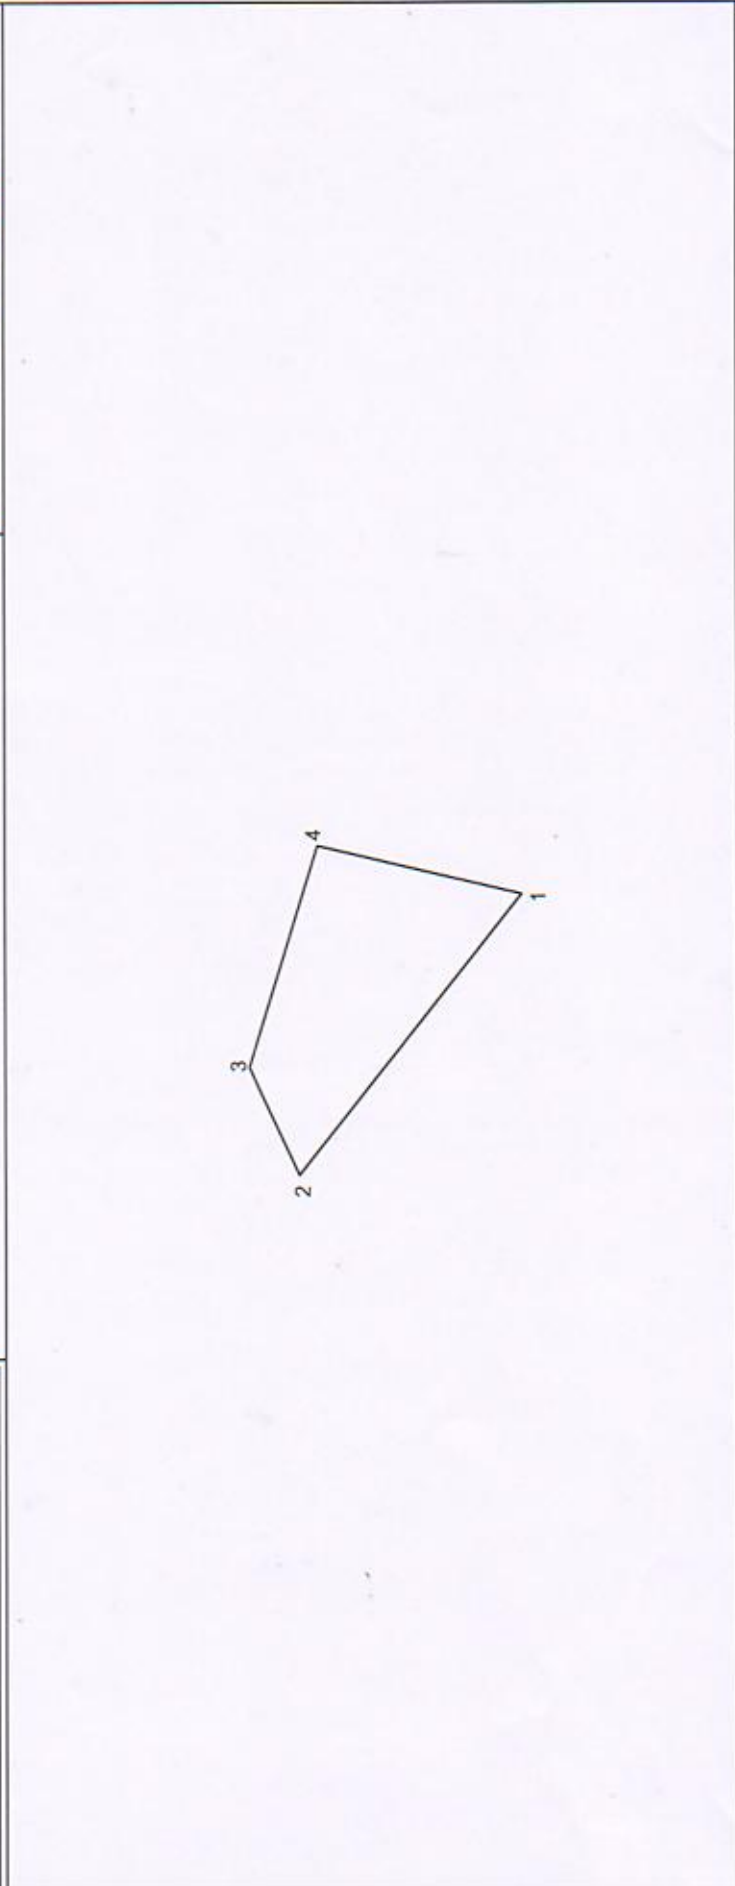

Մակերեսը (հա)	0.01891		
Ծածկագիրը	05-083-0021-0015		
Նպատակաին նշանակությունը	Բնակավայրերի		
Չորհանրակա նշանակությունը	Հասարակական կառուցակառուցում		
Առարկան հասցեն			
ՀՈՂԱՄԱՍԻ			
Հրատարակման (բնկան) կարգը	Կողմի/հակառակ	Գծային չափերը (մ)	
1	8558452,3306	4450937,8169	23,73
2	8558433,7223	4450952,5390	7,82
3	8558440,8231	4450955,8152	15,38
4	8558455,5284	4450951,3016	13,86
1	8558452,3306	4450937,8169	
Մասշտաբ 1:500			
Որակավորում ունեցող անձ	Վահագն Երանյան		
Որակավորման վերականգնի համարը	4450937,8169		
Ստորագրություն	Կ.Տ. Տորճական		
Ստորագրության ամսաթիվ	21.08.2023թ.		
Ստորագրության ամսաթիվ	18.08.2023թ.		
Ստորագրության կազմման	21.08.2023թ.		

