



ՀԱՅԱՍՏԱՆԻ ՀԱՆՐԱՊԵՏՈՒԹՅՈՒՆ

ՎԿԱՅԱԿԱՆ

ԱՆՇԱՐԺ ԳՈՒՅՔԻ ՆԿԱՏԱՄԲ ԻՐԱՎՈՒՆՔՆԵՐԻ ՊԵՏԱԿԱՆ ԳՐԱՆՅՄԱՆ



Կադաստրի կոմիտե

Սույն վկայականով հաստատվում է 20 փետրվարի 2023 թվականին գույքի նկատմամբ իրավունքների պետական գրանցման միասնական մատյանում կատարված անշարժ գույքի նկատմամբ իրավունքի պետական գրանցումը հետևյալ տվյալներով.

1. ԳՐԱՆՑՎԱԾ ԻՐԱՎՈՒՆՔԻ ՍՈՒԲՅԵԿՏ(ՆԵՐ)

ՀԱՅԱՍՏԱՆԻ ՀԱՆՐԱՊԵՏՈՒԹՅՈՒՆ

2. ԱՆՇԱՐԺ ԳՈՒՅՔԻ ԳՏՆՎԵԼՈՒ ՎԱՅՐԸ ԵՎ ԱՆՎԱՆՈՒՄԸ

Մարզ Գեղարքունիք, համայնք Վարդենիս գյուղ Տրետուք հողամաս

3. ԳՐԱՆՑՄԱՆ ՀԱՄԱՐ ՀԻՄՔ ՀԱՆԴԻՍԱՑԱԾ ՓԱՍՏԱԹՂԹԵՐԸ

ՀՀ կառավարության 07/07/2005թ. թիվ 1054-Ն որոշում

4. ՀՈՂԱՄԱՍԻ ԲՆՈՒԹԱԳՐԵՐԸ

Կադաստրային ծածկագիրը՝ 05-090-0110-0003

Մակերեսի չափը (հա)՝ 20.5997

Նպատակային նշանակությունը՝ գյուղատնտեսական

Գործառնական նշանակությունը կամ հողատեսքը՝ Արտավայր, հստիարք

Գրանցված իրավունքի տեսակը՝ ՍԵՓԱԿԱՆՈՒԹՅՈՒՆ

ՎԿԱՅԱԿԱՆ N 20022023-05-0077, գաղտնաբառ՝ 8UXAREYUI2P5

Փաստաթղթի իսկությունը և վավերականությունը կարող է ստուգվել Կադաստրի կոմիտեի www.e-cadastre.am կայքէջի միջոցով

5. ՇԻՆՈՒԹՅՈՒՆՆԵՐԻ ԲՆՈՒԹԱԳՐԵՐԸ

- 1) Նպատակային նշանակությունը՝
- 2) Բնութագրերը ըստ առանձին շինությունների՝

| Հ/Հ | Կադաստրային ծածկագիր | Տեսակ | Մակերես | Գրանցված իրավունքի տեսակ |
|-----|----------------------|-------|---------|--------------------------|
| | | | | |
| | | | | |
| | | | | |
| | | | | |
| | | | | |

Լրացուցիչ նշումներ և տեղեկություններ

20.5997հա հողամասից՝ 20.124հա արոտ, 0.3873հա խոտհարք

Գրանցումը իրականացնող պաշտոնատար անձի անունը, ազգանունը՝ ԳՐԻԳՈՐ ՉԱԹՈՅԱՆ

Զբաղեցրած պաշտոնը՝ Անշարժ գույքի գրանցման միասնական ստորաբաժանման անշարժ գույքի ավագ ռեգիստր

ՎԿԱՅԱԿԱՆ N 20022023-05-0077, գաղտնաբառ՝ 8UXAREYUI2P5

Փաստաթղթի իսկությունը և վավերականությունը կարող է ստուգվել հարցազրույցի կոմիտեի www.e-cadastre.am կայքէջի միջոցով



Սեփականատեր
Հայաստանի Հանրապետություն


Հողատիրուհի ՀԱՏԱԿԱԳԻԾ
Վարդենիս համայնք Տրեշտուկ բնակավայր
Սարգ, համայնք, հասցե

Հատատում են _____ 202 թ.
Համայնքի ղեկավար

Փոխարկված նշանակությունը

Փոխարկված նշանակությունը

սմուն, ազգանուն, հայրանուն

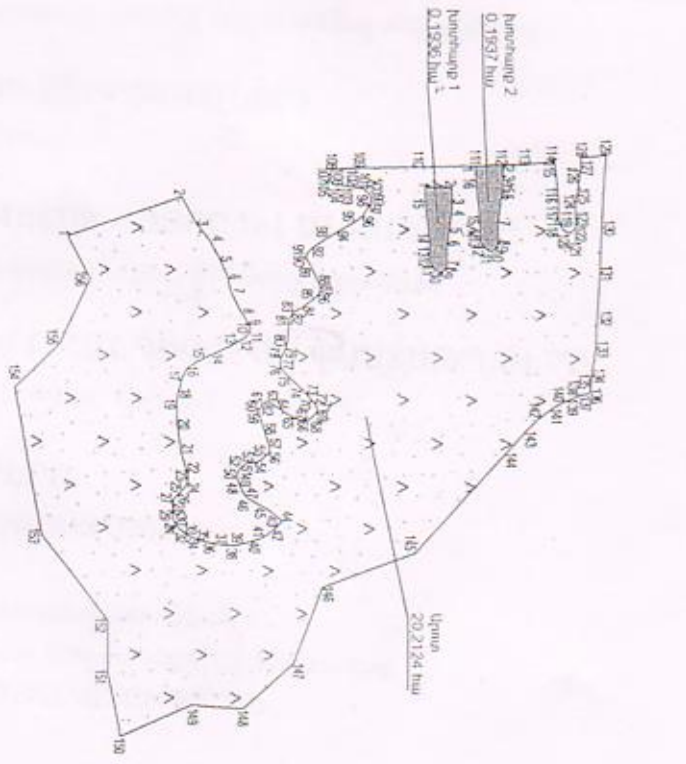

| | |
|--------------------------|--|
| Սակերեսը (հա քմ) | 20.5997 հա |
| Ծածկագիր | 05-090-0110-0001-ից |
| Նպատակաին նշանակությունը | Գյուղատնտեսական |
| Փոխարկված նշանակությունը | Արտա, Խոտհարք |
| Լուստրացի նշումներ: | Ընդհանուր հողամասն կազմում է 20.5997 հա, որից Խոտհարքը երկու հատվածն միասին վերցված կազմում է 0.3873 հա, իսկ արտան՝ 20.2124 հա |

| Գնորդական անվանում | ՀՈՂԱՏՏԱԿ | | Փայլեր (քառակուսի) |
|--------------------|-------------|------------|--------------------|
| | Կողողմաններ | Y | |
| 1 | X | Y | 128.68 |
| 2 | 4458320.89 | 8574734.85 | 20.60 |
| 3 | 4458442.51 | 8574692.81 | 25.25 |
| 4 | 4458458.66 | 8574721.72 | 19.12 |
| 5 | 4458471.63 | 8574737.73 | 15.55 |
| 6 | 4458483.83 | 8574759.84 | 23.87 |
| 7 | 4458491.46 | 8574777.38 | |
| 8 | 4458494.51 | 8574792.63 | |
| | 4458505.19 | 8574813.97 | |

| | | |
|----------------------------|----------------|------------------|
| Տրամադրություն ունեցող անձ | Մասշտաբ 1:1000 | Լրինակ Ստեփանյան |
| Ռեալատորի անվանում | | 0101 |
| Ստորագրություն | | «ԷՍՊԻՇՏ»ՍՊԸ |
| Ռեալատորի անվանում | | 00891545 |
| ՀՀՀՀ | | |
| Ստորագրություն | | |
| ափս | չափագրության | 30.09.2022թ. |
| անասրի | հատակագծի | 22.11.2022թ. |
| կազմման | կազմման | |
| | | Կ. Տ. |



ՀԱՅԱՍՏԱՆԻ ՀԱՆՐԱՊԵՏՈՒԹՅՈՒՆ

ՎԿԱՅԱԿԱՆ

ԱՆՇԱՐԺ ԳՈՒՅՔԻ ՆԿԱՏՄԱՐ ԻՐԱՎՈՒՆՔՆԵՐԻ
ՊԵՏԱԿԱՆ ԳՐԱՆՑՄԱՆ



Կադաստրի
կոմիտե

Սույն վկայականով հաստատվում է 20 փետրվարի 2023 թվականին գույքի նկատմամբ իրավունքների պետական գրանցման միասնական մատյանում կատարված անշարժ գույքի նկատմամբ իրավունքի պետական գրանցումը հետևյալ տվյալներով.

1. ԳՐԱՆՑՎԱԾ ԻՐԱՎՈՒՆՔԻ ՍՈՒԲՅԵԿՏ(ՆԵՐ)

ՀԱՅԱՍՏԱՆԻ ՀԱՆՐԱՊԵՏՈՒԹՅՈՒՆ

2. ԱՆՇԱՐԺ ԳՈՒՅՔԻ ԳՏՆՎԵԼՈՒ ՎԱՅՐԸ ԵՎ ԱՆՎԱՆՈՒՄԸ

Մարզ Գեղարքունիք, համայնք Վարդենիս գյուղ Տրետուք հողամաս

3. ԳՐԱՆՑՄԱՆ ՀԱՄԱՐ ՀԻՄՔ ՀԱՆԴԻՍԱՑԱԾ ՓԱՍՏԱԹՂԹԵՐԸ

ՀՀ կառավարության որոշում 07.11.1995թ. Ն-062-1

4. ՀՈՂԱՄԱՍԻ ԲՆՈՒԹԱԳՐԵՐԸ

Կադաստրային ծածկագիրը՝ 05-090-0110-0002

Մակերեսի չափը (հա)՝ 3.973

Նպատակային նշանակությունը՝ գյուղատնտեսական

Գործառնական նշանակությունը կամ հողատեսքը՝ Այլ հողատեսք

Գրանցված իրավունքի տեսակը՝ ՍԵՓԱԿԱՆՈՒԹՅՈՒՆ

ՎԿԱՅԱԿԱՆ N 20022023-05-0092, գաղտնաբառ՝ E7DXFIX6A2C5

Փաստաթղթի իսկությունը և վավերականությունը կարող է ստուգվել Կադաստրի կոմիտեի
www.e-cadastre.am կայքէջի միջոցով

5. ՇԻՆՈՒԹՅՈՒՆՆԵՐԻ ԲՆՈՒԹԱԳՐԵՐԸ

- 1) Նպատակային նշանակությունը՝
- 2) Բնութագրերը ըստ առանձին շինությունների՝

| Հ/Հ | Կադաստրային ծածկագիր | Տեսակ | Մակերես | Գրանցված իրավունքի տեսակ |
|-----|----------------------|-------|---------|--------------------------|
| | | | | |
| | | | | |
| | | | | |
| | | | | |
| | | | | |

Լրացուցիչ նշումներ և տեղեկություններ

Գրանցումը իրականացնող պաշտոնատար անձի անունը, ազգանունը՝ ՍԼԱՎԻԿ ԺԱՄԿՈՅՅԱՆ

Ձբաղեցրած պաշտոնը՝ Անշարժ գույքի գրանցման միասնական ստորաբաժանման անշարժ գույքի գլխավոր ռեգիստր

ՎԿԱՅԱԿԱՆ N 20022023-05-0092, գաղտնաբառ՝ E7DXFIX6A2C5

Փաստաթղթի իսկությունը և վավերականությունը կարող է ստուգվել Կադաստրի կոմիտեի www.e-cadastre.am կայքէջի միջոցով

Սեփականատեր

Հայաստանի Հանրապետություն

Հողատար ՀԱՏԱԿԱԳԻԾ

Վարդենիսի համայնք Տոբատուկ բնակավայր

Մարզ, համայնք, իսպառ


Ձև 1

Հաստատում են _____ 2022 թ.

Համայնքի ղեկավար

Իրողատվացման իրերը

ամրոն, սպիտակ, խայտամուկ

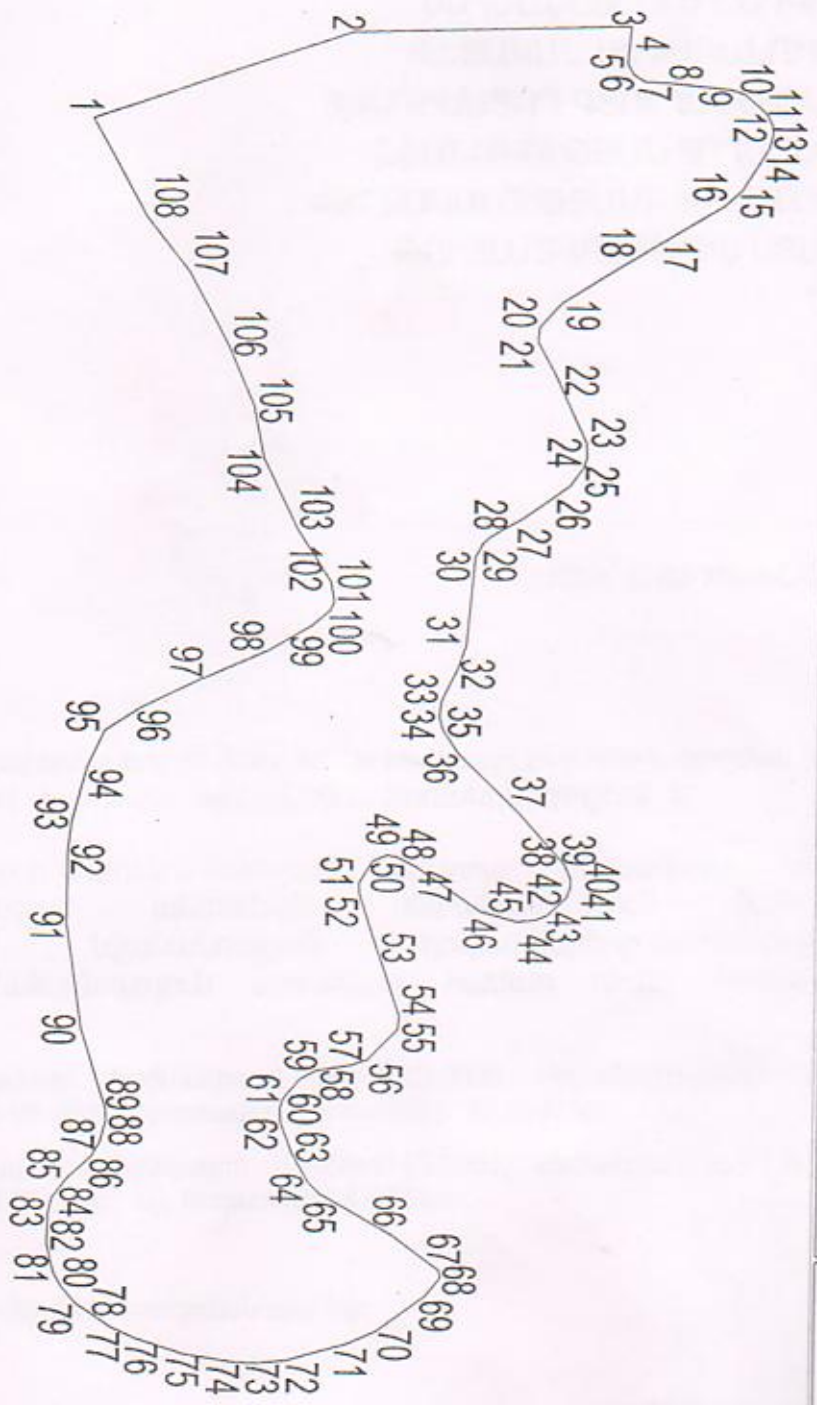

ՀՈՂԱՏԱԿ

| | |
|----------------------------|---------------------|
| Սակերեզը (հա.քմ) | 3.973 հա |
| Ծածկագիր | 05-090-0110-0001-ից |
| Նստատվակին նշանակությունը | Գյուղատնտեսական |
| Գործարմական նշանակությունը | Գյուղ այլ |

| Հրահանգի նշանակ ները | Կոորդինատներ | | Ցանկ չափերը |
|----------------------------|--------------|------------|----------------|
| | X | Y | |
| 1 | 4458442.51 | 8574692.81 | 81.49 |
| 2 | 4458519.52 | 8574666.18 | |
| 3 | 4458601.25 | 8574663.07 | 81.79 |
| 4 | 4458600.93 | 8574667.43 | 4.37 |
| 5 | 4458600.27 | 8574674.35 | 6.95 |
| 6 | 4458602.08 | 8574677.51 | 3.63 |
| 7 | 4458605.47 | 8574679.42 | 3.90 |
| 8 | 4458612.76 | 8574679.79 | 7.29 |

| | | |
|-----------------------------|-------------------|--------------|
| Մասշտաբ 1:500 | Մասշտաբ 1:500 | |
| Որակավորումը ռեզերվ սան | Կոնստակ Ստեփանյան | |
| Որակավորման վկայականի համար | 0101 | |
| Ստորագրություն | | |
| Իրավաբանական ամօի ամկանում | «ԷՔՍՊԵՐՏ»ՍՊԸ | |
| ՀՎՀՀ | 00891545 | |
| Ստորագրություն | | |
| ամիս | չափագրության | 30.09.2022թ. |
| ամսաթիվ | հատակագծի | 22.11.2022թ. |

Կ. Տ.