

ՀԱՅԱՍՏԱՆԻ ՀԱՆՐԱՊԵՏՈՒԹՅԱՆ  
ԳԵՂԱՐՔՈՒՆԻՔԻ ՄԱՐԶԻ ՎԱՐԴԵՆԻՍ  
ՀԱՄԱՅՆՔԻ ՂԵԿԱՎԱՐ ՊԱՐՈՆ  
ԱՀԱՐՈՆ ԱՂԱԲԵԿԻ ԽԱՉԱՏՐՅԱՆԻՆ

Պապիկ Պալապյանի իրացումը  
անց Պապիկ Պալապյանից

Հեռ. 098-04-06-65

### Դիմում

2024 թվականի 12 26 ստացել եմ ժառանգություն Պապիկ Պալապյան  
\_\_\_\_\_ -ից՝ ժառանգության գործ 307 \_\_\_\_\_ :

Խնդրում եմ տալ հիմքերի վերականգնման որոշում պետական գրանցում ստանալու համար:

Դիմող՝

(ստորագրություն)



Պապիկ Պալապյան

(անուն ազգանուն)

10 01

2025թ.





**ՀԱՅԱՍՏԱՆԻ ՀԱՆՐԱՊԵՏՈՒԹՅԱՆ ԳԵՂԱՐՔՈՒՆԻՔԻ  
ՄԱՐԶ  
ՎԱՐԴԵՆԻՍԻ ՀԱՄԱՅՆՔԱՊԵՏԱՐԱՆ**


Հասցե՝ ՀՀ, Գեղարքունիքի մարզ, Վարդենիս Հ.  
Անդրեասյան 4  
Հեռ.՝ (0269)22031, Էլ. փոստ՝  
vardenis.gegharquniq@mta.gov.am

N 0064  
10 հունվար 2025թ.

**ՀՀ ԿԱԴԱՍՏՐԻ ԿՈՄԻՏԵ  
ԱՆՇԱՐԺ ԳՈՒՅՔԻ ԳՐԱՆՑՄԱՆ ՄԻԱՍՆԱԿԱՆ  
ՍՏՈՐԱԲԱԺԱՆՈՒՄԻՆ**

Վարդենիս համայնքի Ակունք բնակավայրի կողմից տրված քաղվածքի համաձայն հողային բարեփոխումների և սեփականաշնորհման տեղական հանձնաժողովի 09.07.1992թ., N 5 արձ. որոշմամբ՝ 05-008-0170-0004 և 05-008-0046-0021 ծածկագրերով անշարժ գույքերը սեփականաշնորհվել են քաղաքացիներ՝ Վալոդյա Մելիքի Գալստյանի /ծնվ.՝ 1933թ., մահ.՝ 04.06.2004թ./ և Պարզիկ Նիկոյի Գալստյանի /ծնվ.՝ 19.02.1935թ./անվամբ:

ՀԱՄԱՅՆՔԻ ՂԵԿԱՎԱՐԻՆ ՓՈՒՍԱՐԻՆՈՂ

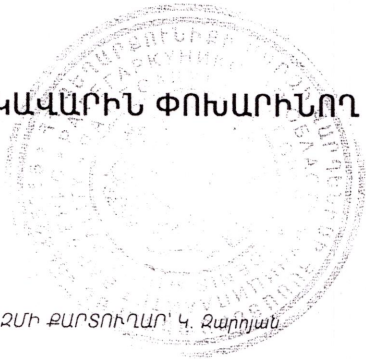

Կ. ՄԿՐՏՅԱՆ

Կադ. ԱՇԽԱՏԱԿԱԶՄԻ ՔԱՐՏՈՒՂԱՐ՝ Կ. Զարոյան

Քաղվածք

<<10>> հունվարի 2025թ. Ակունք համայնք Ք. Վարդենիս  
Հողային բարեփոխումներն սեփականաշնորհման տեղական հանձնաժողովի  
09.07.1992թ. N 5 արձ. որոշմամբ  
Քաղ. Վալոդյա Մելիքի Գալստյան /ծնվ.՝ 1933թ., մահ.՝ 04.06.2004թ./

Նշել սեփականաշնորհմանը մասնակցած ընտանիքի կազմը, անուն, ազգանունը և ծննդյան թիվը  
1. Պարզիկ Նիկոյի Գալստյան /ծնվ.՝ 19.02.1935թ./

Սեփականաշնորհվել է 1 բաժին 0,72 հա հողամաս,

Որից տնամերձը՝ 0,12 և 0,10հա , վարելահող 0,50 հա  
նշել հողամասը և չափը

Տրվում ներկայացնելու Հայաստանի Հանրապետության կառավարությանն առընթեր անշարժ  
գույքի կադաստրի պետական կոմիտեի Վարդենիսի տարածքային ստորաբաժանմանը:

<<10>> հունվար 2025 թ. Ք. Վարդենիս

ԳԵՂԱՐՔՈՒՆԻՔԻ մարզի Ակունք Համայնքի ՏՆՏ.հ. 4 ԳԲԲԻՑ, գրանցման N 337

Գրանցվել է 09.07.1992թ. N 5 արձ. որոշմամբ

Գրանցման համար հիմք հանդիսացող փաստաթղթի անվանումը, ամսաթիվը, ամիսը,  
տարեթիվը, համարը

Քաղ. Վալոդյա Մելիքի Գալստյան /ծնվ.՝ 1933թ., մահ.՝ 04.06.2004թ./

Գրանցված է 0, 12 հա հողամաս, որի վրա առկա է բնակելի տուն, օժանդակ շինություններով:

Ընտանիքի կազմը՝

1. Պարզիկ Նիկոյի Գալստյան /ծնվ.՝ 19.02.1935թ./

Տրվում ներկայացնելու Հայաստանի Հանրապետության կառավարությանն առընթեր անշարժ  
գույքի կադաստրի պետական կոմիտեի Վարդենիսի տարածքային ստորաբաժանմանը:  
Կ.Տ

ՀԱՍՏԱՅՆՔԻ ՂԵԿԱՎԱՐԻ ՓՈԽԱՐԻՆՈՂ

ԱՇԽԱՏԱԿԱԶՄԻ ՔԱՐՏՈՒՂԱՐ



*[Signature]* Կ. ՄԿՐՏՉՅԱՆ  
*[Signature]* Կ.ԶԱՐՈՅԱՆ



**ԸՍՏ ՕՐԵՆՔԻ ԺԱՌԱՆԳՈՒԹՅԱՆ ԻՐԱՎՈՒՆՔԻ  
Վ կ ա յ ա գ ի ր**

Հայաստանի Հանրապետություն քաղաք Վարդենիս  
Երկու հազար քսանչորս թվականի դեկտեմբերի քսանվեցին

Ես, «Գեղարքունիքի Մարզ» նոտարական տարածքի նոտար՝ ՏԻԳՐԱՆ ՖԵԼԻՔՍԻ ՍԱՐԳՍՅԱՆՍ, հաստատում եմ, որ ՀՀ Քաղաքացիական օրենսգրքի 1216 հոդվածի հիման վրա քաղաքացի՝ **Վալոդյա Մելիքի Գալստյանի**, ՀԾՀ՝ 1116331876, ծնված՝ 1933 թվականին, մահացած՝ 04.06.2004 թվականին (Երկու հազար չորս թվականի հունիսի չորսին, մահվան վկայական՝ ԱԱ239024, տրված՝ 28.06.2004 թվականին, Վարդենիսի ՔԿԱԳ տարածքային բաժնի կողմից), գույքի նկատմամբ ժառանգ է համարվում.

Կինը՝ **Պարզիկ Նիկոյի Գալստյանը**, ՀԾՀ՝ 6902350167, ծնված՝ 19.02.1935 թվականին, անձնագիր՝ AV0645523, տրված՝ 20.02.2023 թվականի, 031-ի կողմից, հաշվառված՝ ՀՀ, Գեղարքունիքի մարզ, Վարդենիս համայնք, գյուղ Ակունք, Բարեկամության փողոց, 5-րդ նրբանցք, տուն 6 հասցեում:

Ժառանգական գույքը ,որի համար տրված է սույն վկայագիրը, բաղկացած է.

ՀՀ, Գեղարքունիքի մարզ, Վարդենիս համայնք, գյուղ Ակունք հասցեում գտնվող անշարժ գույքի 1/2 (մեկ կոտորակ երկրորդ) բաժինը, որը ժառանգատուին է պատկանում համաձայն հողային բարեփոխումների և սեփականաշնորհման տեղական հանձնաժողովի 09.07.1992 թվականի թիվ 5 որոշման քաղվածքի, տրված՝ 26 օգոստոսի 2024թ.: Ամբողջ անշարժ գույքը (ըստ որակավորման վկայական ունեցող անձի կողմից տրված հողամասի հատակագծի և շինության բնութագրի) բաղկացած է բնակելի տնից՝ 116.70քմ., անասնաշենքից՝ 28.10քմ., անասնաշենքից՝ 31.40քմ., ծածկից՝ 26.50քմ., ինքնակամ պարիսպից՝ 8.60քմ. և 0.14617հա. հողամասից, կադաստրային համար՝ 05-008-0170-0004,

ՀՀ, Գեղարքունիքի մարզ, Վարդենիս համայնք, գյուղ Ակունք հասցեում գտնվող անշարժ գույքի 1/2 (մեկ կոտորակ երկրորդ) բաժինը, որը ժառանգատուին է պատկանում համաձայն հողային բարեփոխումների և սեփականաշնորհման տեղական հանձնաժողովի 09.07.1992 թվականի թիվ 5 որոշման քաղվածքի, տրված՝ 26 օգոստոսի 2024թ.: Ամբողջ անշարժ գույքը (ըստ որակավորման վկայական ունեցող անձի կողմից տրված հողամասի հատակագծի) բաղկացած է 0.10687հա. հողամասից, կադաստրային համար՝ 05-008-0046-0021:

Սույն վկայագրից անշարժ գույքի նկատմամբ ծագող իրավունքները ենթակա են գրանցման ՀՀ Կադաստրի կոմիտեի աշխատակազմի համապատասխան տարածքային ստորաբաժանումում:

Գրանցված է գրանցամատյանում 3606 ով.

Ժառանգական գործ 307

Գանձված է պետական տուրք երկու հազար ՀՀ դրամ և ծառայության վճարողից հազար ՀՀ դրամ՝ համաձայն «Պետական տուրքի մասին» և «Նոտարիատի մասին» Հայաստանի Հանրապետության օրենքների:

Նոտար Տիգրան Ֆելիքսի Սարգսյան





1. Ընավելի ստուն			Գծային չափերը (ս)
Երջարժանքի (բեկված) վաճի	Կտորիմաստներ		X
	Y	X	
1	8561204,5839	4447085,2483	8,67
2	8561202,3682	4447093,6304	18,00
3	8561219,7704	4447098,2305	8,67
4	8561221,9862	4447089,8484	18,00
1	8561204,5839	4447085,2483	

2. Անասնաշենք			Գծային չափերը (ս)
Երջարժանքի (բեկված) վաճի	Կտորիմաստներ		X
	Y	X	
1	8561221,9862	4447089,8484	8,67
2	8561219,7704	4447098,2305	8,56
3	8561228,0462	444700,4181	8,67
4	8561230,2619	4447092,0360	8,56
1	8561221,9862	4447089,8484	

3. Շամկ			Գծային չափերը (ս)
Երջարժանքի (բեկված) վաճի	Կտորիմաստներ		X
	Y	X	
1	8561195,9871	4447088,9441	3,60
2	8561195,0671	4447092,4246	7,40
3	8561202,3682	4447093,6304	3,60
4	8561203,2882	4447090,1499	7,40
1	8561195,9871	4447088,9441	

4. Պարիսպ			Գծային չափերը (ս)
Երջարժանքի (բեկված) վաճի	Կտորիմաստներ		X
	Y	X	
1	8561235,2721	4447070,7179	15,19
2	8561231,4859	4447085,4327	0,46
3	8561231,9314	4447085,5473	15,19
4	8561235,7176	4447070,8325	0,46
1	8561235,2721	4447070,7179	

5. Պարիսպ			Գծային չափերը (ս)
Երջարժանքի (բեկված) վաճի	Կտորիմաստներ		X
	Y	X	
1	8561236,4201	4447066,2561	3,51
2	8561235,5462	4447069,6526	0,46
3	8561235,9917	4447069,7672	3,50
4	8561236,8638	4447066,3776	0,46
1	8561236,4201	4447066,2561	

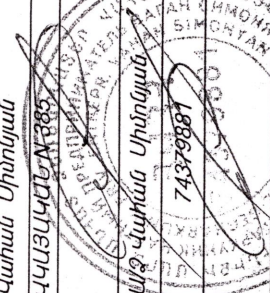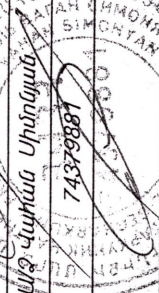Որակավորում ունեցող անձ	Վահան Սիմոնյան		
Որակավորման վկայականի համարը	ՎԿԱՅՎԿԸՆ ՌՅՑ		
Ստորագրություն			
Իրավաբանական անձի անվանումը	ՍՊԻՐԱԿԱՆ ՍԻՄՈՆՅԱՆ ԲՆԱՎԱՆՈՒԹՅԱՆ ԿՈՄՊԱՆԻԱ		
ՀՎՀՀ	74379881		
Ստորագրություն			
Նախագրություն	20.07.2024թ.	Հաստատվածի վազման	22.07.2024թ.

# ՇԻՆՈՒԹՅՈՒՆՆԵՐԻ ՀԱՏԱԿԱԳԻԾ


Ձև 3

Մարզ Գեղարքունիք Համայնք Վարդենիս՝ Բնակավայր Ակունք Բարեկամության փող. 5-րդ նրբ. տ. 6


մարզ համայնք հասցե

Սեփականատեր

ՊԱՐԶԻԿ ԳԱԼՍՅԱՆ ՆԻԿՈՅԻ

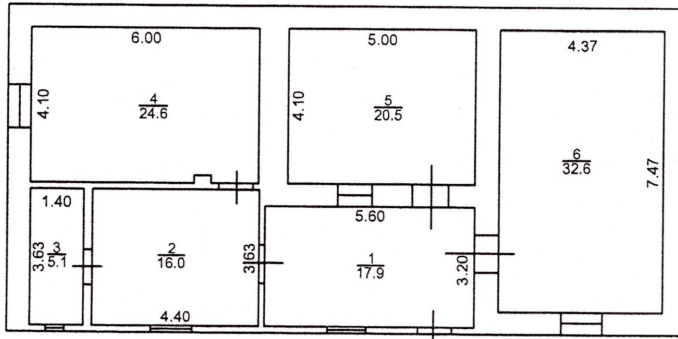


1.1-ին հարկ  
H=3.5  
h=2.8  
D=0.6,0.17  
d=0.15,0.22,0.17,0.6,0.65

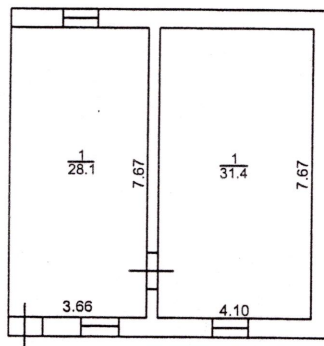

2. Անասնաշենք

H=3.5  
h=2.6,2.5  
D=0.5  
d=0.3

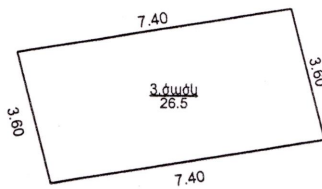

Էրազուցիչ նշումներ

Մասշտաբ 1:200

Որակավորում ունեցող անձ

Վահան Սիմոնյան

Որակավորման վկայականի համարը

ՎԿԱՅԱԿԱՆ N 385

Ստորագրություն

Իրավաբանական անձի անվանումը

Ա/Չ Վահան Սիմոնյան

<Վ><

74379881

Ստորագրություն

ամիս  
ամսաթիվ


չափազրության

20.07.2024թ.

հատակագծի  
կազմման

22.07.2024թ.

Վ.Տ

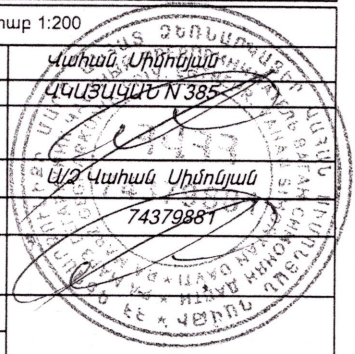

Հ Ի Ն Ո Ւ Թ Յ Ո Ւ Ն Ն Ե Ր Ի Բ Ե Ռ Ո Ւ Թ Վ Գ Ր Ի

Հ/Կ	Նպատակային նշանակությունը	Գործառնական նշանակությունը	Հարկ	Հարկայնություն	Սակերեաները (թմ)		Բարձրությունը (մ)	Ծախվելը (լսմ)	Կառուցակառուցման տարեթիվերը	Տարիների գյուրքը				Ակարդյա-ծուրան աստիճանը			Պատերի շինանյութերի տեսակները		Միջ-իսար-կային ծածկի գյուրքը		Արտաքին հարդարումն ըստ կողմերի				
					Օրինական	Ինքնական				թիվեր	չիֆեր	կոմիսիոն	բնակարանային	անդրա-մինչև 50%	50-80%	80% և ավելի	Պատերի շինանյութերի տեսակները	փայտ	երկաթբետոն	սրբատաշ	երեսապատված	սվալած	սպալեպատ	առանց արտաքին հարդարման	
1	2	3	4	5	6	7	8	9	10	11	12	13	14	15	16	17	18	19	20	21	22	23	24	25	26
1	Բնակելի	Բնակելի տուն	1	1	116,70		2,80	326,76	1960		V						V	խամբար	V						4
2	Բնակելի	Անասնաշենք	1	1	28,10		2,60	73,06	1980		V						V	խամբար	V				2		2
3	Բնակելի	Ծածկ	1	1	26,50		2,50	78,50	1986		V						V	խամբար					2		2
4	Բնակելի	Պարիսպ					7,00	4,90	2022		V						V	խամբար							
5	Բնակելի	Պարիսպ					1,60	0,70	2022		V						V	խամբար							
Ընդամենը ընդամենը մակերեսը (թմ)										այդ թվում՝															
27										Օրինական կառուցված (թմ)															
211,30										28															
										Իրենական կառուցված (թմ)															
										29															
										8,60															

Ստացարար 1:200

Պրակտիկորում ունեցող անձ

Պրակտիկորում վկայականի համարը

Ստորագրություն

Իրականացված անձի անվանումը

Հ/ԿԿ

Ստորագրություն

Վերջին Վերինում  
ՎԿԱՅԱԿԱՆ N 385

ՎՃՀանան Ստանդանտ


4379681

Վկայականի համարը


22.07.2024թ.

Վկայականի համարը

22.07.2024թ.

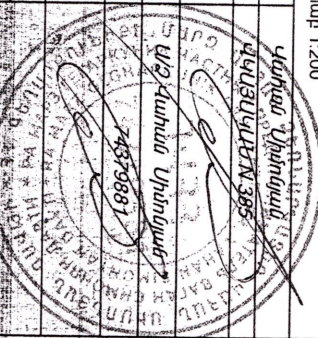



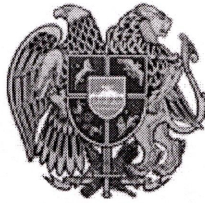

# ՀԱՅԱՍՏԱՆԻ ՀԱՆՐԱՊԵՏՈՒԹՅԱՆ ԳԵՂԱՐՔՈՒՆԻՔԻ ՄԱՐԶԻ ՎԱՐԴԵՆԻՍԻ ՀԱՄԱՅՆՔԱՊԵՏԱՐԱՆ

Հայաստանի Հանրապետության Գեղարքունիքի մարզի Վարդենիս համայնք  
ՀՀ, Գեղարքունիքի մարզ, Վարդենիս Հ. Անդրեասյան 4, Հեռ. (0269)22031, vardenis.gegharquniq@mta.gov.am

N 91, 08 հունվար 2025 թ.

## ՏԵՂԵԿԱՆՔ

Տրվում է այն մասին, որ ՀՀ Գեղարքունիքի մարզի Վարդենիս համայնքի Ակունք բնակավայրի 05-008-0174-0004 ծածկագրով հողամասը գտնվում է ՀՀ Գեղարքունիքի մարզի Վարդենիս համայնքի Ակունք բնակավայրի Բարեկամության փողոց, 5-րդ նրբանցք, 6 հասցեում:

ԱԿՈՒՆՔ ԲՆԱԿԱՎԱՅՐԻ ՎԱՐՉԱԿԱՆ ՂԵԿԱՎԱՐ

Ն. ԽԱԶԱՏՐՅԱՆ



QR կոդի միջոցով կարող եք ստուգել տեղեկանքի վավերականությունը  
համայնքապետարանի կառավարման տեղեկատվական համակարգում



Կապ. ԱՌԱՋԱՏԱՐ ՄԱՆԱԳԵՏ /ԱԿՈՒՆՔ ԲՆԱԿԱՎԱՅՐԻ ՕՊԵՐԱՏՈՐ/  
Էդգար Գասպարյան





ՀՀ ԿՐԹԱԿԱՆԱԿՈՒԹՅԱՆ  
ԻՐԱԿԱՆՈՒԹՅԱՆ ՄԻՆԻՍՏԵՐԱՆ

Ձև 1

Հաստատում են \_\_\_\_\_, 2024թ.

Համայնքի ղեկավար Կ.Տ

Սիսիոն խաչատրյան Աղաբեկի  
անուն ազգանուն հայրանուն


ՀՈՂԱՍԱՍԻ ՀԱՏԱԿԱԳԻԾ

Սարգ Չեղարքունուիք Համայնք Վարդենիս Բնակավայր Ակունք.

Սարգ համայնք հասցե  
09.07.1992թ. թիվ 5 արձ. որոշում  
Հողիսակագրան հիմքը

Սեփականատեր

ՊՐԸԻԿ ՎԱՍՏՅԱՆ ՆԻԿՈՅԻ

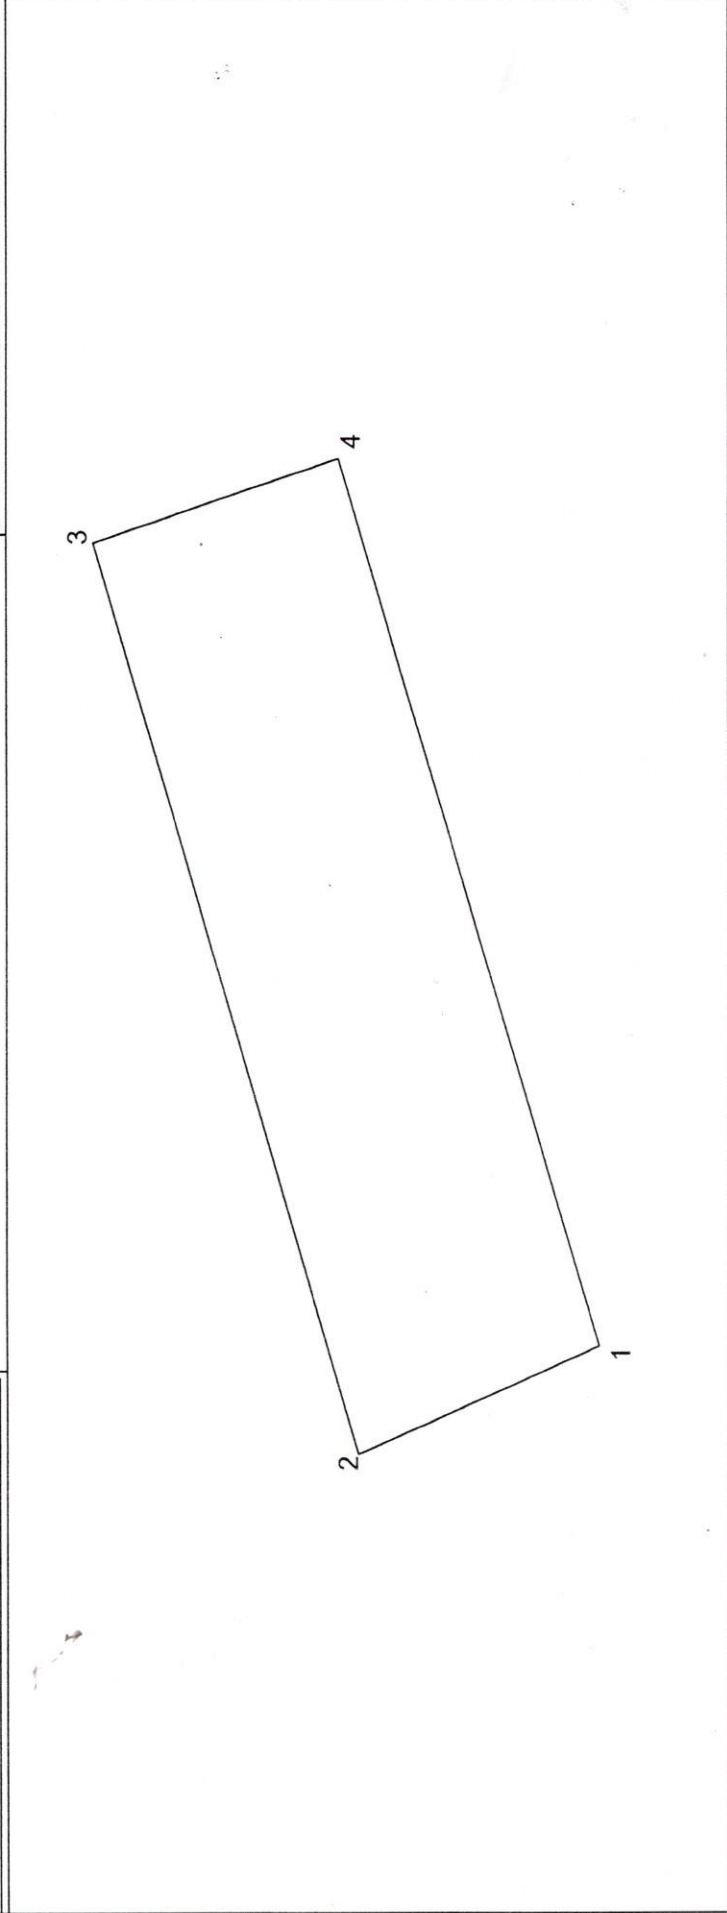

Մասշտաբ 1:1000

Որակավորում ունեցող անձ Կահան Սիմոնյան

Որակավորման վկայականի համարը ԿԿԱՅԱԿԱԵՆ.385

Ստորագրություն

Իրավաբանական անձի անվանումը ԱՅՊ Կահան Սիմոնյան

ՀՎՀՀ 74379887

Ստորագրություն

Հավաքության 09.08.2024թ.

Իրականացրի 09.08.2024թ.

ՀՈՂԱՍԱՍԻ		Գծային չափերը (մ)	
Երկարության (բևեկան) կետեր	Կողմիցներ	Y	X
1	8561733,9919	4448765,1218	17,64
2	8561726,9048	4448781,2720	62,54
3	8561786,9527	4448798,7383	17,12
4	8561792,4707	4448782,5310	6,102
1	8561733,9919	4448765,1218	


Սակերեսը (հա) 0.10687

Ծածկագիրը 05-008-0046-0021

Նպատակային նշանակությունը Բնակավայրի

Գործառական նշանակությունը Բնակելի կառուցապատման

Լրացրելիք նշումներ

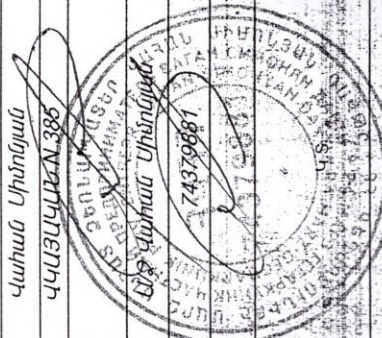







Լ Ի Ա Չ Ո Ր Ա Գ Ի Ր

Հայաստանի Հանրապետություն, Գեղարքունիքի մարզ, քաղաք Վարդենիս  
Երկու հազար քսանչորս թվականի դեկտեմբերի քսանչորսին 24.12.2024թ.

Ես, ՀՀ քաղաքացի՝ **Պարզիկ Նիկոյի Գալստյանս**, ՀԾՆ՝ 6902350167, ծնված՝ 19.02.1935 թվականին, անձնագիր՝ AV0645523, տրված՝ 20.02.2023թվականի, 031-ի կողմից, հաշվառված՝ ՀՀ, Գեղարքունիքի մարզ, Վարդենիս համայնք, գյուղ Ակունք, Բարեկամության փողոց, 5-րդ նրբանցք, տուն 6 հասցեում, գիտակցելով իմ գործողությունների նշանակությունը և նրանց իրավական հետևանքները սույն լիազորագրով լիազորում եմ

ՀՀ քաղաքացի՝ **Գագիկ Սամվելի Գալստյանին**, ծնված՝ 27.05.1986թ., անձնագիր՝ AR0267225, տրված՝ 18.04.2017թ., 031-ի կողմից, հաշվառված է՝ ՀՀ, Գեղարքունիքի մարզ, Վարդենիս համայնք, գյուղ Ակունք, Բարեկամության փողոց, 5-րդ նրբանցք, տուն 6 հասցեում: Իմ փոխարեն հանդես գալու ՀՀ անշարժ գույքի կադաստրի կոմիտեի աշխատակազմի համապատասխան տարածքային ստորաբաժանումում, ՀՀ ցանկացած նոտարական տարածքի նոտարական գրասենյակում տալու դիմումներ, իմ անունից ձևակերպել ժառանգատու՝ Վալոդյա Մելիքի Գալստյանի, ՀԾՆ՝ 1116331876, ծնված՝ 1933 թվականին, մահացած՝ 04.06.2004 թվականին (երկու հազար չորս թվականի հունիսի չորսին, մահվան վկայական՝ ԱՎ239024, տրված՝ 28.06.2004 թվականին, Վարդենիսի ԶԿԱԳ տարածքային բաժնի կողմից) ինձ հասանելի ժառանգությունը, տալ դիմումներ «Նոտարիատի մասին» ՀՀ օրենքի 81.1 հոդվածով նախատեսված իրավաբանական փաստերի հաստատման համար, ներկայացնելու գրավոր դիմում միջնորդություններ վկայի կամ վկաների հարցաքննության համար, ապահովելու վկայի ներկայությունն, ստանալ իրավաբանական փաստերի հաստատման նոտարական ակտը, վարել ժառանգական գործը, այդ նպատակով ներկայացնել բոլոր պահանջվող փաստաթղթերը, ինձ հայտնի պայմաններով կնքել ժառանգության բաժանման համաձայնագիր, ստանալ ժառանգության իրավունքի վկայագիր, գրանցելու ժառանգության իրավունքի վկայագրից ծագող իրավունքները համապատասխան մարմնում, ստանալու սեփականության իրավունքի գրանցման վկայական (կամ վկայականներ), լինել իմ ներկայացուցիչը ՀՀ Արդարադատության նախարարության ԶԿԱԳ գործակալությունում, ՀՀ անշարժ գույքի կադաստրի կոմիտեի աշխատակազմի համապատասխան տարածքային ստորաբաժանումում փաստաթղթերում ուղղում կատարելու, կրկնօրինակ փաստաթղթեր ստանալու իրավունքով, ՀՀ ոստիկանության անձնագրային և վիզաների վարչությունում, ճանապարհային ոստիկանության ծառայությունում, ՀՀ Արդարադատության նախարարության իրավաբանական անձանց պետական ռեգիստրի գործակալությունում, պետական այլ մարմիններում, տեղական ինքնակառավարման մարմիններում, համատիրություններում, այլ կազմակերպություններում, անշարժ գույքի չափազորող լիցենզավորված ընկերություններում, իմ անունից չափագրել, օրինականացնել ցանկացած անշարժ գույք, վճարել հողի կադաստրային արժեքները, գրանցել սեփականության իրավունքը, ստանալ սեփականության իրավունքի վկայական, կատարել վճարումներ, հանդես գալ հայտարարություններով, ստորագրել իմ փոխարեն, հանձնել և առանալ բոլոր անհրաժեշտ փաստաթղթերը և կատարել սույն լիազորությունների հետ կապված բոլոր գործողությունները:

Լիազորագրի բովանդակությունը, էությունը, նշանակությունը, ինչպես նաև իրավական հետևանքները նոտարի կողմից բացատրվել է, ինձ պարզ է և համապատասխանում է իմ ցանկությանը: Ես վկայում եմ, որ գործունակության մեջ սահմանափակված չեմ, իմ նկատմամբ չկա սահմանված խնամակալություն և հոգաբարձություն: Լիազորագիրը տրված է իմ կողմից կամավոր: Սույն լիազորագրի բովանդակությունը կարդացվել է իմ կողմից անձամբ և ինձ համար՝ բարձրաձայն, համապատասխանում է իմ ցանկություններին, ստուգված է սխալներ չկան: Բոլոր հանձնարարությունները, նշված սույն լիազորագրում, համապատասխանում են իմ կամային արտահայտությանը, իսկ հասցեները, ազգանունները, անունները, հայրանունները և այլ տեղեկությունները՝ իմ կողմից տրված տեղեկատվությանը: ՀՀ Քաղաքացիական օրենսգրքի 324 և 325 հոդվածների պահանջները և հետևանքները (լիազորագրի դադարման և դադարեցման հետևանքների մասին), նոտարի կողմից ինձ բացատրված է:

**ԼԻԱՉՈՐԱԳԻՐԸ տրվում է երեք / 3 / տարի ժամկետով, վերալիազորման իրավունքով:**  
Լիազորագիրը տրված է երեք / 3 / օրինակից, որոնցից մեկը պահվում է «Գեղարքունիքի

\*\*\*\*\*

ԱՆՈՒՄՆԱԳՈՒՄ

Իգի Փեյ ՍՊԸ, ՀՎՀՀ 02258501

Հասցե՝ ք.Երևան, Արտեզի 8/171

(011) 247-247 / (011) 261-261

\*\*\*\*\*

Վարդենիսի համայնքապետարանի  
Վճարման կայանով՝ Հասցեի տրամադրման  
տեղական վճար

Ամսաթիվ՝ 10.01.25 11:37:52

Տեղամասի համար՝ 6575

Անդրբրազդի համար՝ 3745

Գումար՝ 500 դրամ

Միջնորդավճար՝ 100 դրամ

ՀԾ համարանիշ (Սոց քարտ)՝ 5678866555

Անուն՝ ՊԱՐԶԵՎ

Ազգանուն՝ ԳԱԼՍՅԱՆ

Հասցե՝ ԱԿՈՒՆՔ

Հ/Հ 900155101513

\*\*\*\*\*

Վճարումը թույլատրված է

\*\*\*\*\*

Ձեր վճարումն քննարկված է

\*\*\* Շնորհակալություն \*\*\*