

Սեպ
Ս. Արթուրյանի
Երևան
Կարգավիճակ
Ս. Բաբայանի
01.07.24թ.

ՀԱՅԱՍՏԱՆԻ ՀԱՆՐԱՊԵՏՈՒԹՅԱՆ
ՔԵՂԱՐՔՈՒՆԻՔԻ ՄԱՐԶԻ ՎԱՐԴԵՆԻՍ
ՀԱՄԱՅՆՔԻ ՂԵԿԱՎԱՐ ՊԱՐՈՆ
ԱՀԱՐՈՆ ԱՂԱԲԵԿԻ ԽԱՉԱՏՐՅԱՆԻՆ

Վարդենիս Կարգավիճակ
Քննչական վարչություն
Մարտի

Հեռ. 098 561012

Դիմում

Ինձ պատկանող Վարդենիս համայնքի Վարդենիս բնակավայրի
05-057-026-002 ծածկագր(եր)ով անշարժ գույքի
սեփականության իրավունքի վկայականում բացակայում է հասցե:

Խնդրում եմ տրամադրել հասցեի քաղվածք Կարգավիճակ Կմ 5/բ
ներկայացնելու համար:


Դիմող՝ Ս. Բաբայան
(ստորագրություն)

Ս. Բաբայան
(անուն ազգանուն)

0107 2024թ.

ՀՈՂԱՄԱՍԻ ՀԱՏԱԿԱԳԻԾԸ

(մասշտաբը) 1:500

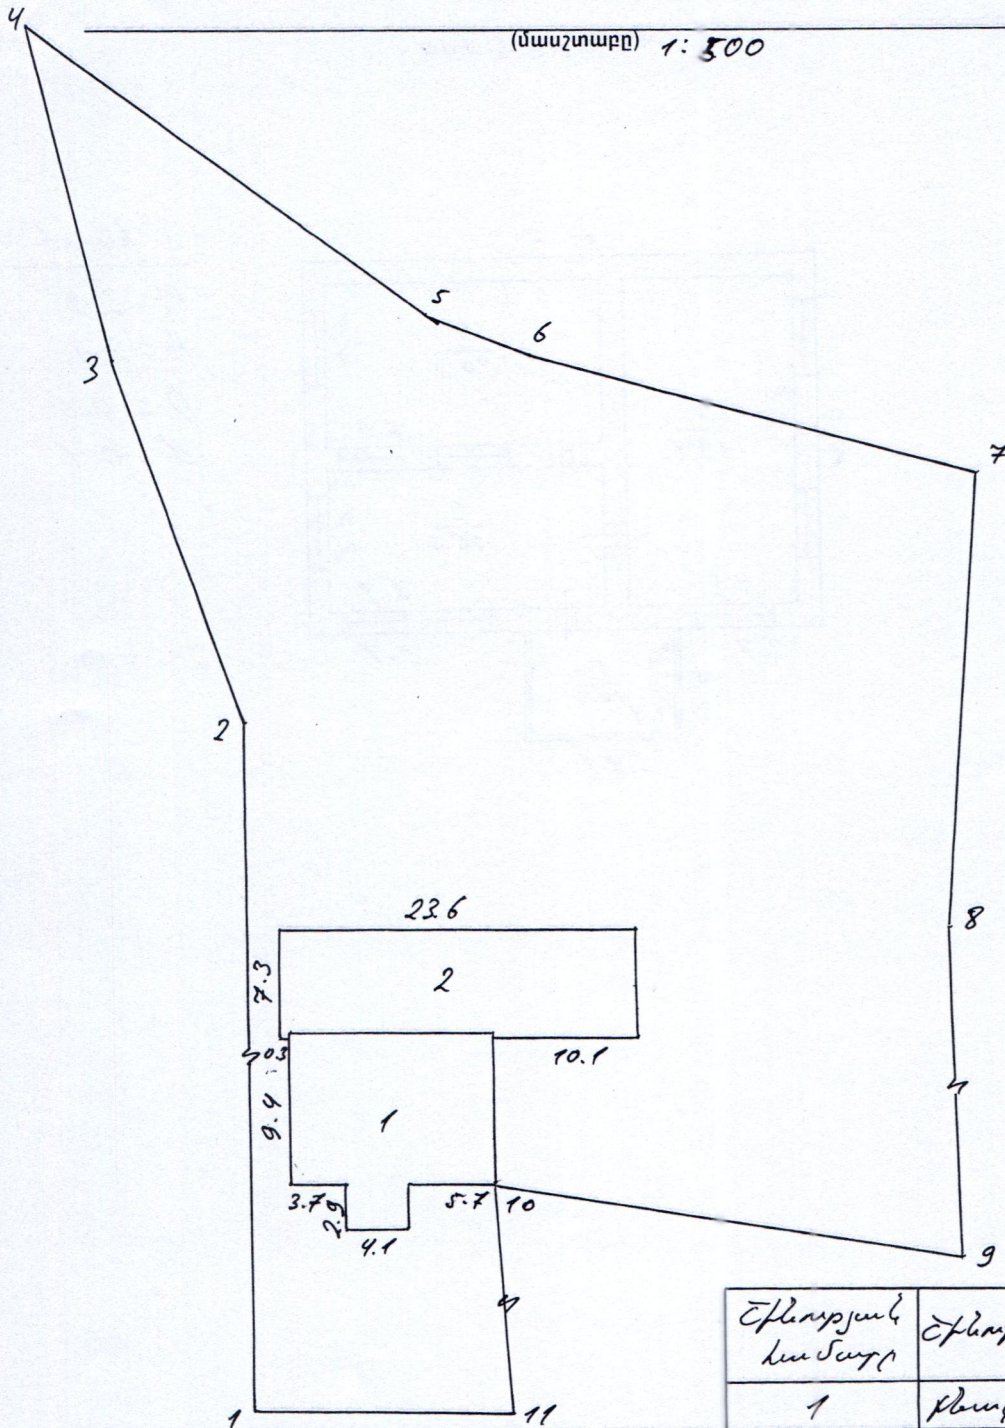


կապվածը	երկարության շարժ	Պահանջարկից սեփականացրող անվանումը
1-2	63.0	տնամեկը
2-4	49.0	տնամեկը
4-7	70.9	անօգտագործելի
7-9	60.3	Պատյան քաղցի
9-11	57.7	տնամեկը
11-1	17.0	Ծախսարկարի

Էրկարյան կախար	Էրկարյան անվանումը
1	Քանկելի տուն
2	գոմ

Կատարող Յուրի Գ. Պալանյան
(ստորագրությունը)


ՇԵՆՔԻ ՀԱՏԱԿԱԳԻԾԸ

(Սառչտարք) 1:200

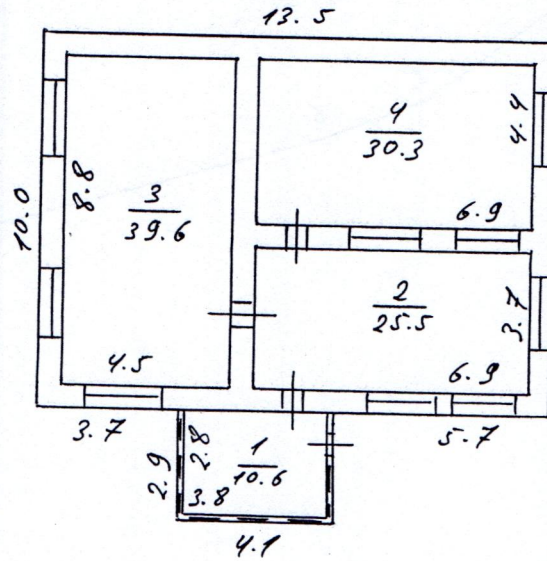

I հարկ
 $H = 3.4$
 $h = 2.9$
 $D = 0.6$
 $d = 0.1$

Կատարող Վեդ. Գ. Մանուկյան
 (ստորագրությունը)

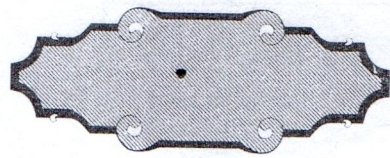

ՀՈՂԱՄԱՍԻ ՏՎՅԱԼՆԵՐԸ

ԿԱՂԱՍՏՐԱՅԻՆ ՀԱՄԱՐԸ _____ 05-057-026-002
 ՆՊԱՏԱԿԱՅԻՆ ՆՇԱՆԱԿՈՒԹՅՈՒՆԸ _____ Քևա (ա. ճ. ա. ղ. բ. ղ. ղ.)
 ՕԳՏԱԳՈՐԾՄԱՆ ՆՊԱՏԱԿԸ _____ ՄՆՎ Ե. Բ. Բ.
 ՀՈՂԱՄԱՍԻ ՉԱՓԸ (հա) _____ 0.3820 հա
 ԻՐԱՎՈՒՆՔԻ ՏԵՍԱԿԸ _____ ՄՆՎ Ե. Բ. Բ. (ա. ճ. ա. ղ. բ. ղ.)

ՇԵՆՔԻ ՏՎՅԱԼՆԵՐԸ

ԿԱՂԱՍՏՐԱՅԻՆ ՀԱՄԱՐԸ _____ 05-057-026-002-001
 ՆՊԱՏԱԿԱՅԻՆ ՆՇԱՆԱԿՈՒԹՅՈՒՆԸ _____ Քևա (Ե. Բ. Բ.)
 ՕԳՏԱԳՈՐԾՄԱՆ ՆՊԱՏԱԿԸ _____ Քևա (Ե. Բ. Բ.) ԿՐԱՆ
 ՄԱԿԵՐԵՍԸ (քառ. մ.) _____ 106.0 մ²
 ԻՐԱՎՈՒՆՔԻ ՏԵՍԱԿԸ _____ ՄՆՎ Ե. Բ. Բ. (ա. ճ. ա. ղ. բ. ղ.)

ՇԻՆՈՒԹՅԱՆ ՏՎՅԱԼՆԵՐԸ

Հ/Հ	ԿԱՂԱՍՏՐԱՅԻՆ ՀԱՄԱՐԸ	ՕԳՏԱԳՈՐԾՄԱՆ ՆՊԱՏԱԿԸ	ՄԱԿԵՐԵՍԸ (քառ. մ.)	ԻՐԱՎՈՒՆՔԻ ՏԵՍԱԿԸ
1	05-057-026-002-002	ԳՐԾ	164.3	ա. ճ. ա. ղ. բ. ղ.

Լրացուցիչ նշումներ, փոփոխություններ _____



Կատարողներ _____
 (ստորագրությունները)

ԿԿԱՅԱԿԱՆԸ ՏՐԿԱԾ Է

Մեծաբանություն
(սեփականության կամ օգտագործման)

ԻՐԱՎՈՒՆՔՈՎ

Պանակ Գևորգյան Արամյան
(անձնականության օգտագործողի) անունը (անվանումը)

Պրոֆեսոր Տարս Կարս Կամսարյան Քեչուկյան Կարս
(անշարժ գույքի գտնվելու վայրը (հասցեն), անվանումը)

ՆԿԱՏԱՍԱՐ

Բազմաբնակարան տնային կոմպլեքսի մասնատված մասնատված մասնատված
(անշարժ գույքի ձեռքբերման իրավունքը հաստատող փաստաթղթի անվանումը)

25.12.2002թ

ՅԻՄԱՆ ԿՐԱ

ԳՐԱՆՑՎԱԾ Է ՀԱՅԱՍՏԱՆԻ ՀԱՆՐԱՊԵՏՈՒԹՅԱՆ ԿԱՌԱՎԱՐՈՒԹՅԱՆ ԱՌԸՆԹԵՐ
ԱՆՇԱՐԺ ԳՈՒՅՔԻ ԿԱԴԱՍՏՐԻ ՊԵՏԱԿԱՆ ԿՈՄԻՏԵԻ, ԳՈՒՅՔԻ ՆԿԱՏԱՍԱՐ
ԻՐԱՎՈՒՆՔՆԵՐԻ ՊԵՏԱԿԱՆ ԳՐԱՆՑՄԱՆ ՄԻԱՍՆԱԿԱՆ
4-1 ՄԱՏՅԱՆԻ 095 ՀԱՄԱՐԻ ՏԱԿ:

ՍՈՒՅՆ ԿԿԱՅԱԿԱՆԸ ԿԱԶՄՎԱԾ Է ԵՐԿՈՒ ՕՐԻՆԱԿԻՑ. ՄԵԿԸ ՏՐԿՈՒՄ Է ՍԵՓԱԿԱՆԱՏԻՐՈՋԸ
(ՕԳՏԱԳՈՐԾՈՂԻՆ), ՄՅՈՒՄԸ ՊԱՅՎՈՒՄ Է ՀԱՅԱՍՏԱՆԻ ՀԱՆՐԱՊԵՏՈՒԹՅԱՆ
ԿԱՌԱՎԱՐՈՒԹՅԱՆ ԱՌԸՆԹԵՐ ԱՆՇԱՐԺ ԳՈՒՅՔԻ ԿԱԴԱՍՏՐԻ ՊԵՏԱԿԱՆ ԿՈՄԻՏԵԻ
ՏԱՐԱԾՔԱՅԻՆ ԱՏՈՐԱԲԱԺԱՆՈՒՄՈՒՄ:



1261377

ՀԱՅԱՍՏԱՆԻ ՀԱՆՐԱՊԵՏՈՒԹՅԱՆ ԿԱՌԱՎԱՐՈՒԹՅԱՆ
ԱՌԸՆԹԵՐ ԱՆՇԱՐԺ ԳՈՒՅՔԻ ԿԱԴԱՍՏՐԻ ՊԵՏԱԿԱՆ
ԿՈՄԻՏԵԻ ՏԱՐԱԾՔԱՅԻՆ ԱՏՈՐԱԲԱԺԱՆՄԱՆ

ՊԵՏԱԿԱՐ Պրոֆեսոր Կ. Կամսարյան
(ստորագրությունը)

« 28 » Վարդի 2005 թ.



ՀԱՅԱՍՏԱՆԻ ՀԱՆՐԱՊԵՏՈՒԹՅԱՆ ԳԵՂԱՐՔՈՒՆԻՔԻ ՄԱՐԶԻ ՎԱՐԴԵՆԻՍԻ ՀԱՄԱՅՆՔԱԴԵՏԱՐԱՆ

Հայաստանի Հանրապետության Գեղարքունիքի մարզի Վարդենիսի համայնք
ՀՀ, Գեղարքունիքի մարզ, Վարդենիս Յ. Անդրեասյան 4, Հեռ. (0269)22031, vardenis.gegharquniq@mta.gov.am

N 4784, 28 հունիս 2024 թ.

Տ Ե Ղ Ե Կ Ա Ն Ք

Տրվում է առ այն, որ հետևյալ ծածկագրով՝ 05-057-026-002 գույքը գտնվում է ՀՀ Գեղարքունիքի մարզ Վարդենիսի համայնք գ. Կուբ Է. Բալասանյան 2-րդ փողոց 80 տուն հասցեում:

Տրվում է ներկայացնելու ըստ պահանջի:

ԿՈՒԹ ԲՆԱԿԱՎԱՅՐԻ ՎԱՐՉԱԿԱՆ ԴԵԿԱԿԱՐ

Գ. ԱՎԱԿՅԱՆ

QR կոդի միջոցով կարող եք ստուգել տեղեկանքի վավերականությունը
համայնքապետարանի կառավարման տեղեկատվական համակարգում



Կար. ԱՌԱՋԱՏԱՐ ՄԱՆՆԱԳԵՏ /ԱՋԱՏ ԲՆԱԿԱՎԱՅՐԻ ՕՊԵՐԱՏՈՐ/
Անուշ Սամվելյան

.....
ԱՆԴՈՐԴԱԳԻՐ

Իզի Փեյ ՍՊԸ, *2422 02258501
Հասցե ք.Երևան, Ադոնցի 8/171
(011) 247-247 / (011) 261-261

Վարդենիսի համայնքապետարան
Վճարման նպատակ՝ Հասցեի տրամադրման
տեղական վճար

Ամսաթիվ՝ 01.07.24 15:18:40

Տերմինալի համար՝ 6575

Անդորրագրի համար՝ 476

Գումար՝ 500 դրամ

Միջնորդավճար՝ 100 դրամ

ՀԾ համարանիշ (Սոց քարտ)՝ 5667876654

Անուն՝ ՎԵՐԳԻՆԵ

Ազգանուն՝ ԱՍՈՅԱՆ

Հասցե՝ ԿՈՒԹ

Հ/Հ՝ 900155101513

Վճարումը թույլատրված է

Ձեր վճարումն ընդունված է

*** Շնորհակալություն ***

Handwritten text at the top of the page, possibly a title or header.

Handwritten text, possibly a date or reference number.

Main body of handwritten text, appearing to be a list or series of entries.

Handwritten text at the bottom of the page, possibly a signature or footer.

